

דירת 5 חדרים | טיפוס 0
 138 מ"ר + 13 מ"ר מרפסת
 קומות 1-2

עיקרי המפרט הטכני

המגדלים וסביבתם:

- 3 מגדלים בעיצוב מודרני ויוקרתי בני 24 קומות ו- 2 בנייני בוטיק הכוללים 7 דירות בלבד מעוצבים בקפידה על ידי משרד קיקה ברא"ז אדריכלים
- פיתוח סביבתי הכולל תאורה עשירה וגיוון
- מבואות כניסה, רחבות ידיים, בעיצוב אדריכלי ייחודי
- מעלית מתקדמת המשמשת 7 דירות בלבד
- 2 מפלסי חניה מקורים תת-קרקעיים עם שער חשמלי הנפתח באמצעות טלפון נייד
- מבואה קומתית מפוארת הכולל ריצוף וחיפויים ייחודיים

הדירה:

- דלת בטחון מעוצבת בכניסה לדירה
- דלתות פנים יוקרתיות מתוצרת פנדור או ש"ע במבחר גוונים כולל משקופים בהלבשה רחבה
- מיזוג אויר דירתי
- ריצוף גרניט פורצלן 80/80 במבחר גוונים ודגמים בחדר הדיור וחדרי השינה
- בחדר שינה הורים – פרקט למינציה
- מערכת אינטרקום דירתי במעגל סגור כולל מסך צבעוני בכניסה לדירה ויחידת שמע ודיבור בחדר שינה הורים
- הכנה למערכת קולנוע ביתית בסלון הכוללת הכנה לחיבור טלוויזיה ולרמקולים אלחוטיים
- חיבור חשמל תלת פאזי 3X25A
- אביזרי חשמל איכותיים בכל הדירה מתוצרת "גביס" או "בטוצ'ינו או "ניסקו", או ש"ע
- נקודת טלוויזיה, טלפון ומחשב בכל חדר
- מפסק מאור מחליף בחדר שינה הורים, סלון ומסדרון
- חלונות אלומיניום איכותיים עם זכוכית בידודית (למעט בחדרים רטובים, בממ"ד וחדר שירות)
- תריסי גלילה חשמליים בסלון ובחדרי השינה (למעט בממ"ד, מטבח, חדרי רחצה, שירותים וחדר שירות)
- ממ"ד: דלת פלדה עם תוספת דלת עץ פינימית ומערכת סינון אוויר

חדרי אמבטיה ושירותים:



- ריצוף וחיפוי באריחי קרמיקה במבחר עשיר של גדלים, צבעים ודגמים
- אסלות תלויות עם מיכלי הדחה דו-כמותיים סמויים ברזי פרח מתוצרת GROHE HANS או ש"ע
- ארונות אמבטיה צפים כולל משטח וכיור אינטגרלי ומראה אמבטיה אקרילית
- הכנה לתנור חימום בחדרי הרחצה
- נקודת חשמל מוגנת מים

מטבח:

- ארונות מטבח איכותיים ממגוון ספקים כולל יחידת בילד-אין ומגירות עם מנגנוני טריקה שקטה
- כיור סיליקוורץ או נירוסטה בהתקנה שטוחה
- משטח עבודה מסוג אבן קיסר במבחר גוונים לבחירה
- ברז פרח נשלף מעוצב מתוצרת GROHE HANS או ש"ע
- הכנה למדיח כלים
- נקודת מים למקרר
- נקודת חשמל תלת פאזי לכיריים חשמליות / אינדוקציה

מרפסת שמש:

- ריצוף המרפסת באריחי גרניט פורצלן כולל בדמוי פרקט נקודת מים
- נקודת גז
- נקודת חשמל מוגן מים
- מעקה זכוכית עם מאחז יד מאלומיניום

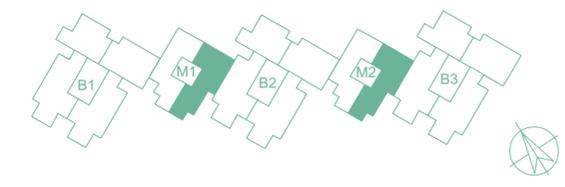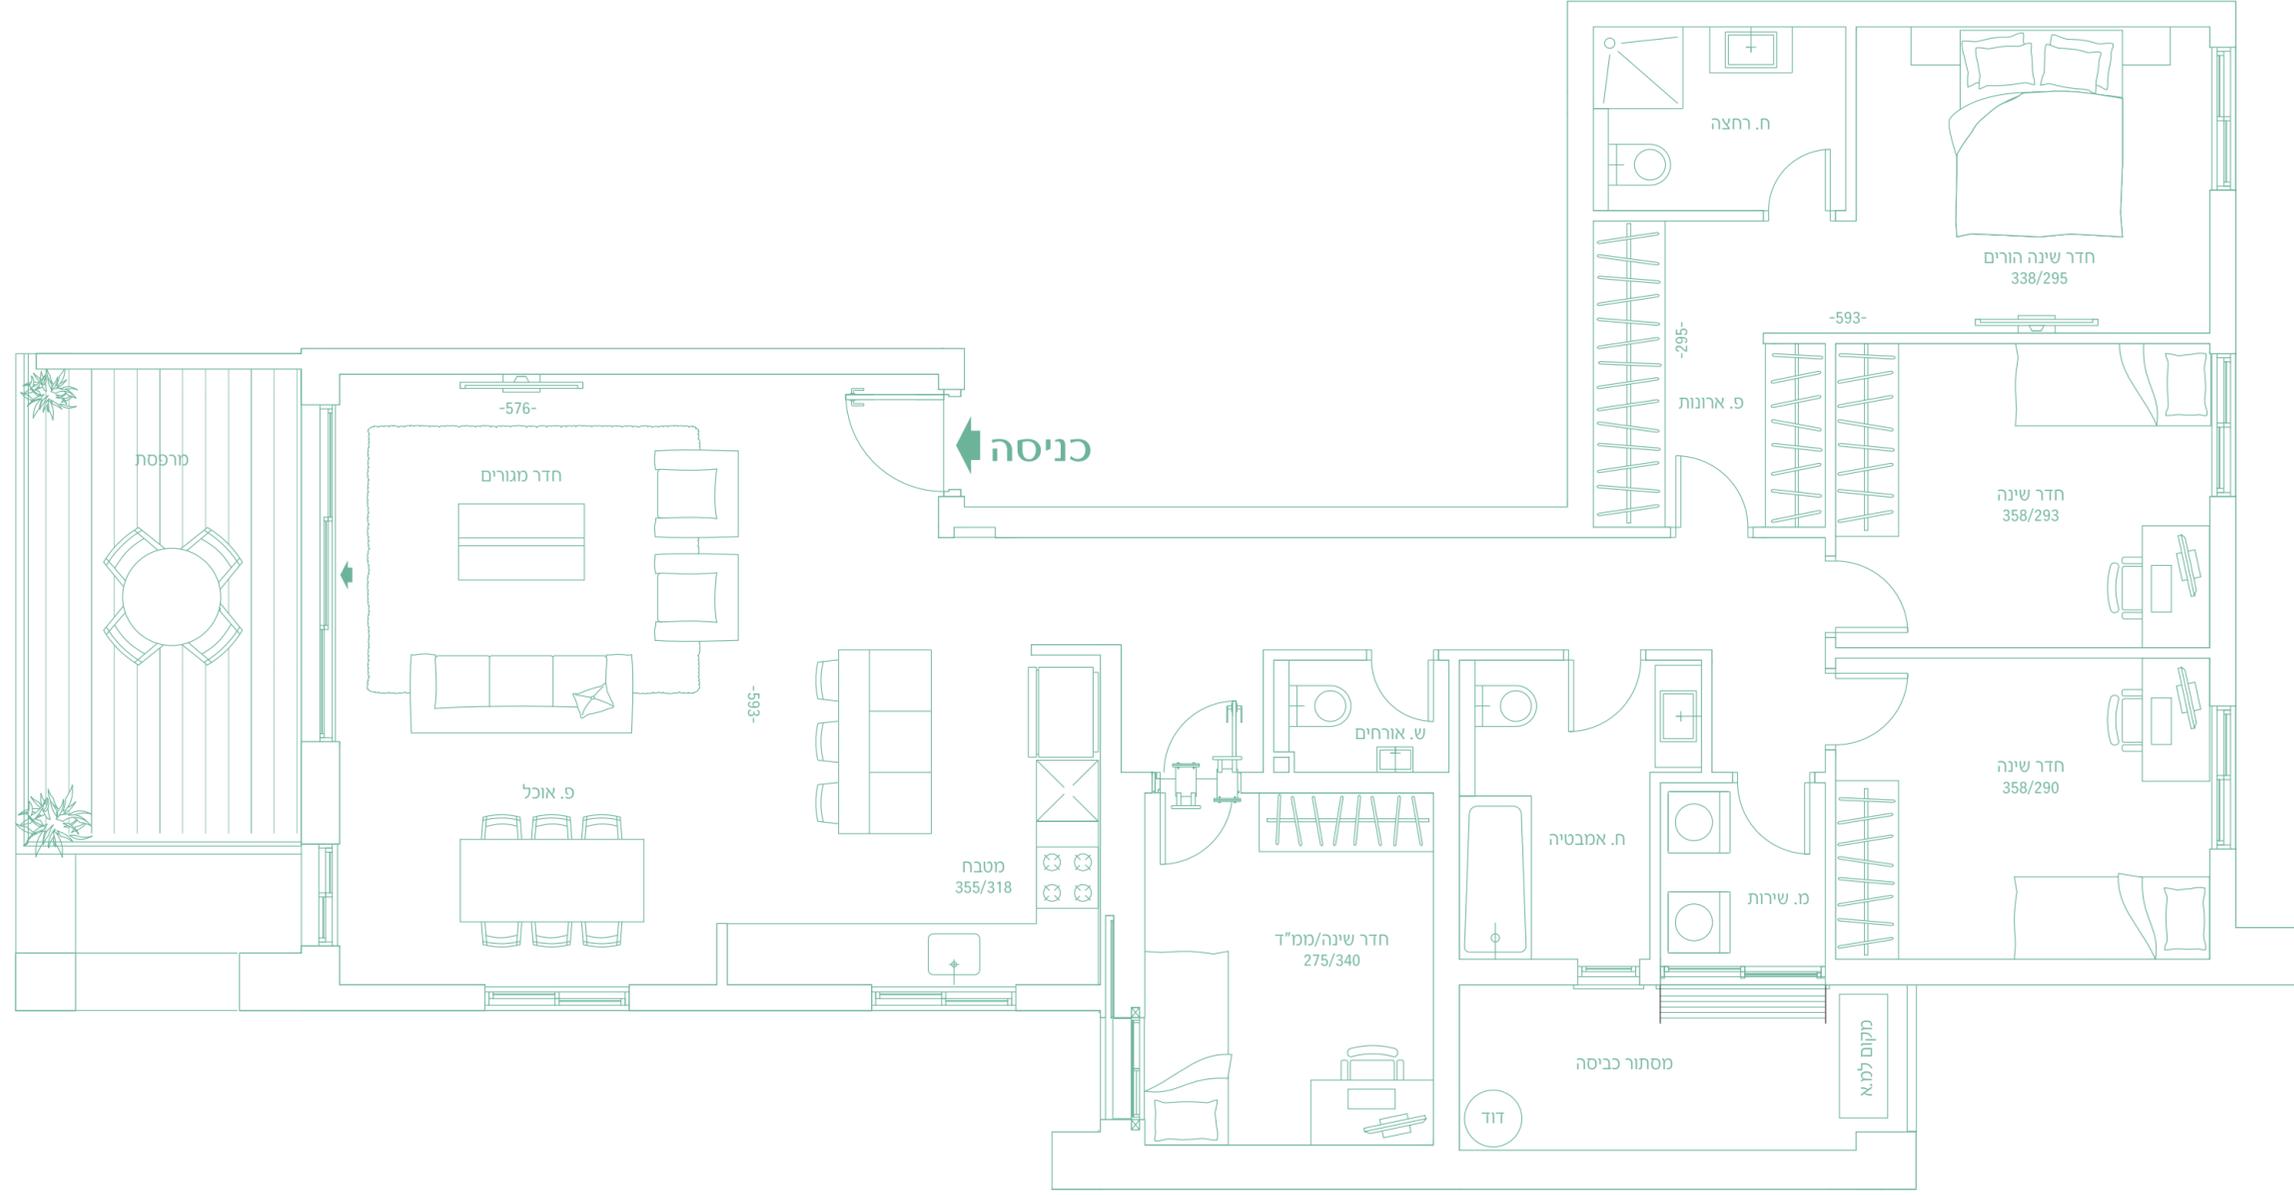

התוכנית והפרטים בדף זה להמחשה ולמסירת מידע בלבד ואינם מהווים כל התחייבות החברה. את החברה מחייב ההסכם והמפרט הטכני לפי חוק מכר שעליו יחתמו החברה והרוכשים.